


4. Układ drogowy

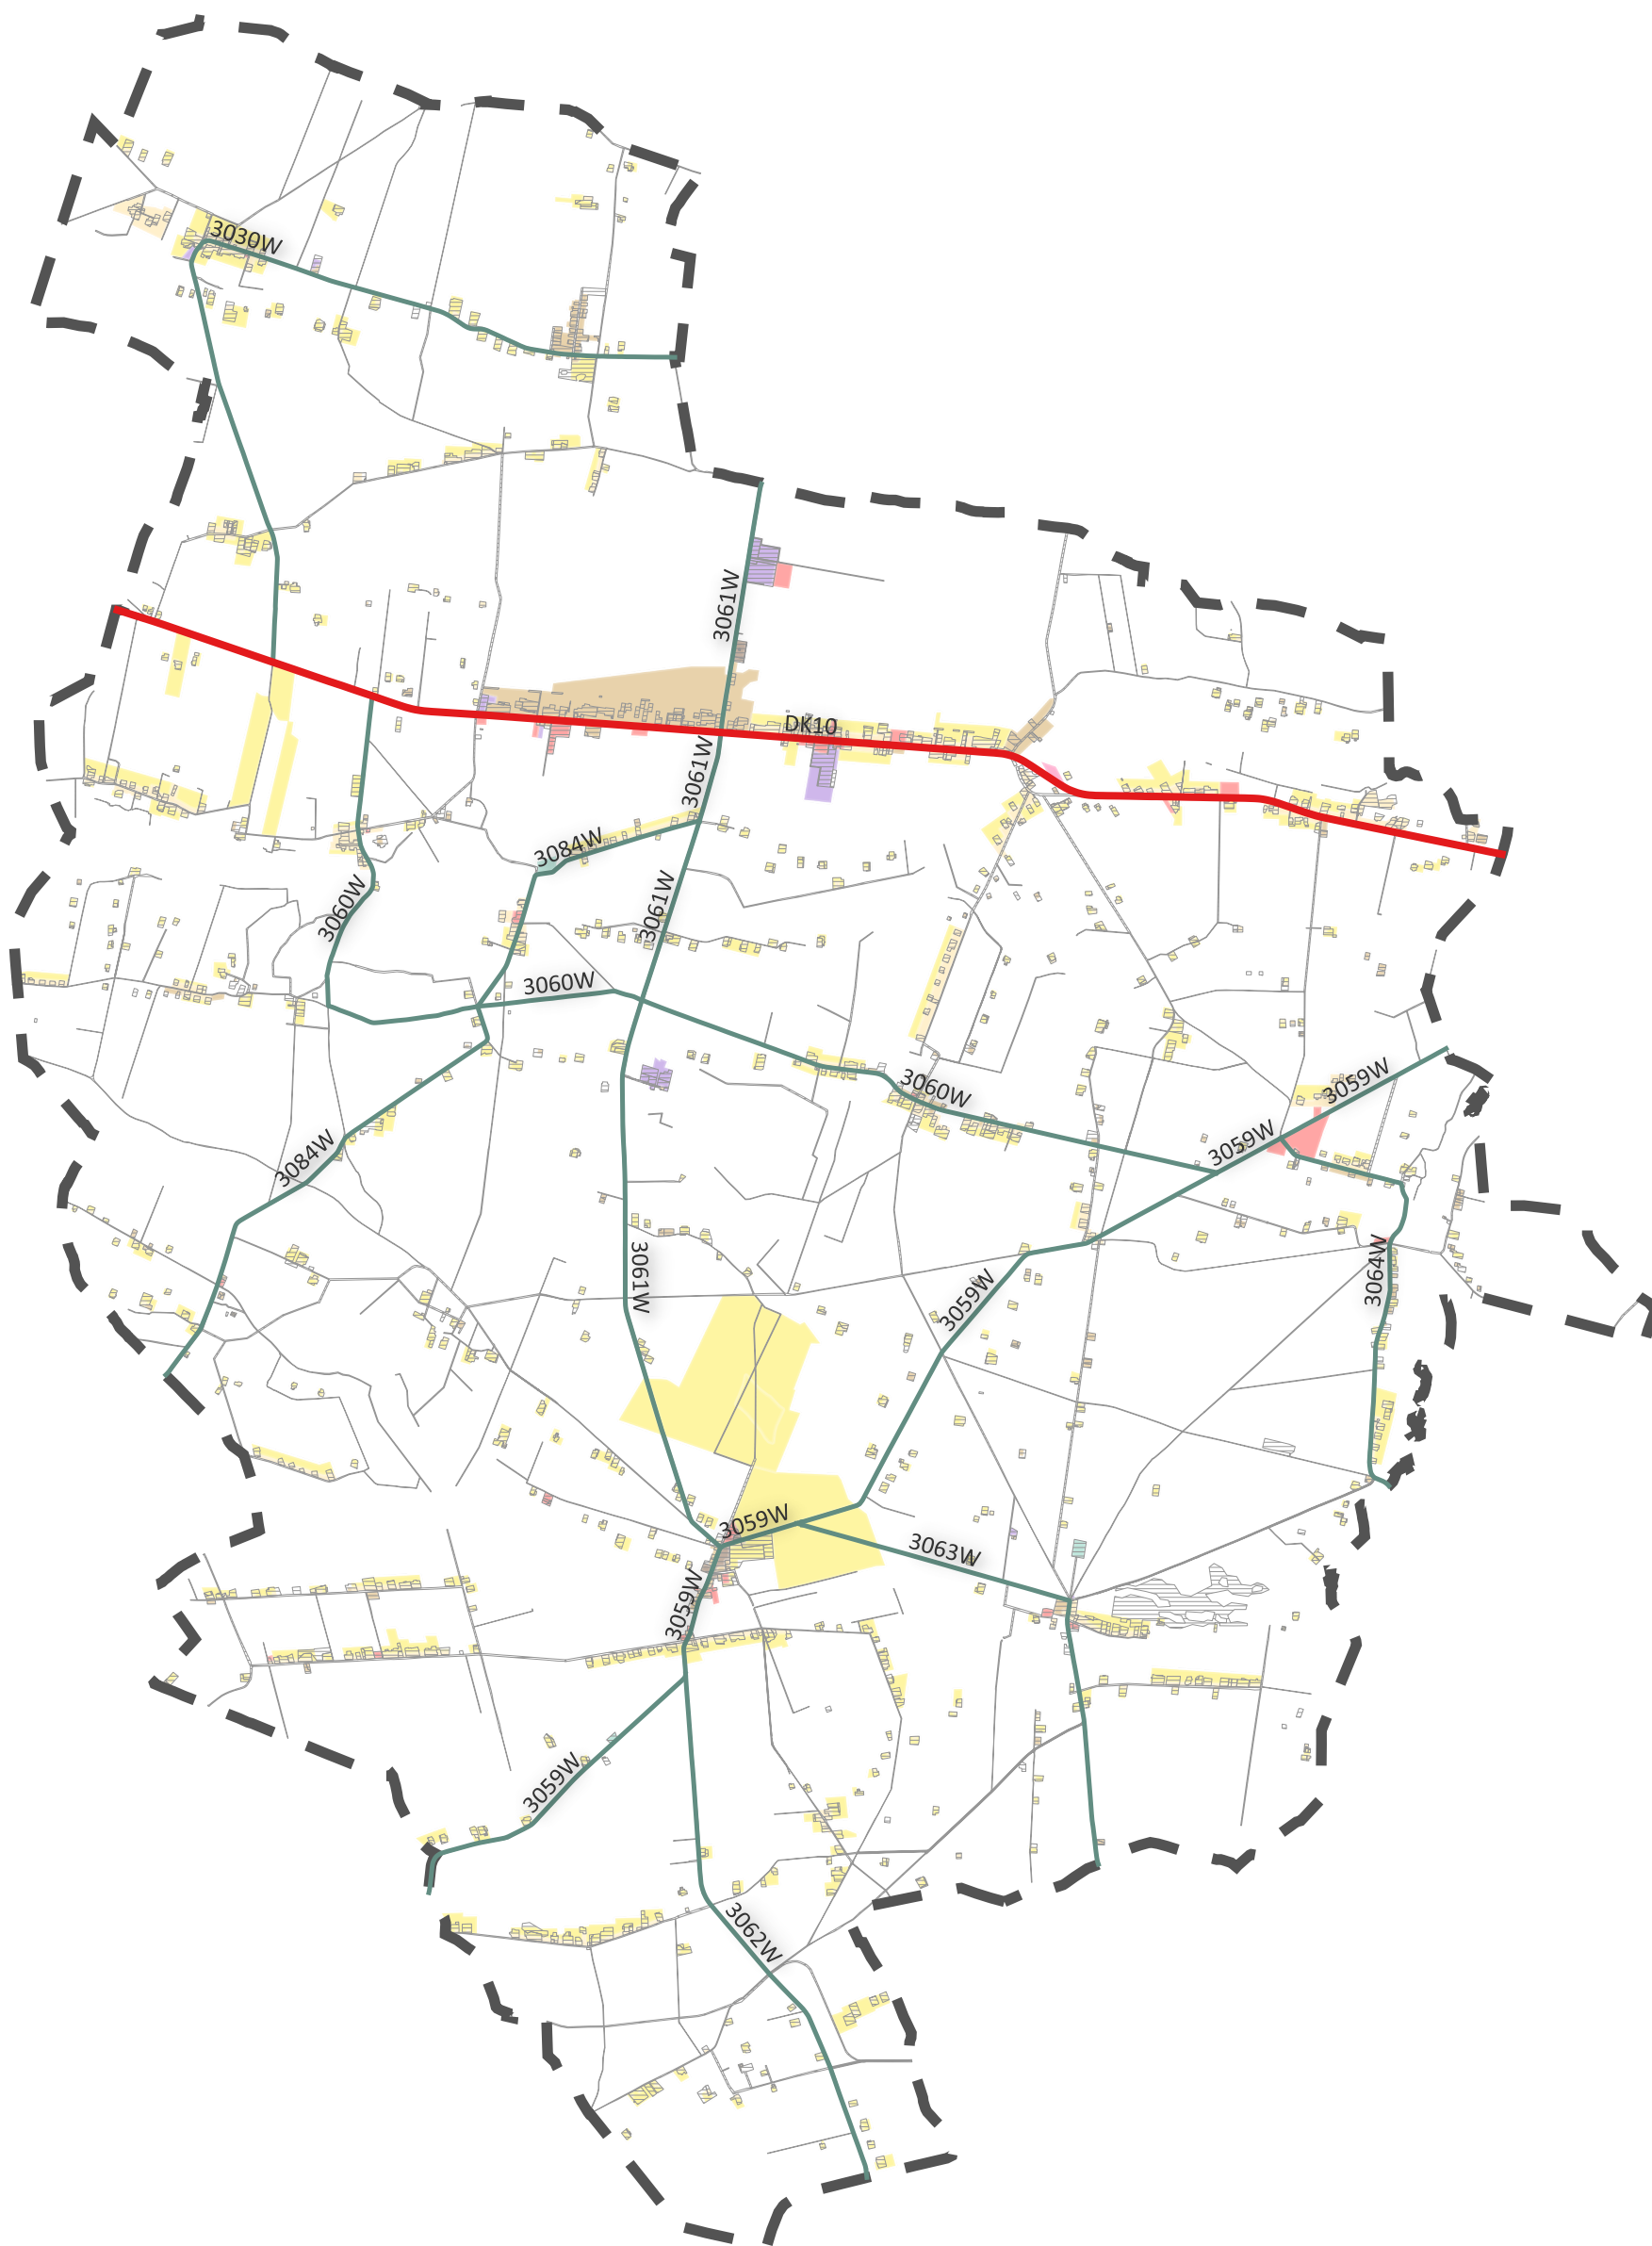

- Strefy planistyczne POG umożliwiające realizację zabudowy**
- SW - strefa wielofunkcyjna z zabudową mieszkaniową wielorodzinną
 - SJ - strefa wielofunkcyjna z zabudową mieszkaniową jednorodzinną
 - SZ - strefa wielofunkcyjna z zabudową zagrodową
 - SU - strefa usługowa
 - SH - strefa handlu wielkopowierzchniowego
 - SP - strefa gospodarcza
 - SR - strefa produkcji rolniczej
 - SC - strefa cmentarzy

- Przebieg wybranych dróg wg kategorii**
- krajowa
 - powiatowa
 - Grunty zabudowane i zurbanizowane
 - Granica gminy Dzierżanin